

PERFIL - LOCAÇÃO DE PLACAS
Escala 1/25



- NOTA:
- 1- TODOS OS TEXTOS DAS PLACAS DEVERÁ SER APROVADO PELA SECRETARIA DE EDUCAÇÃO OS TERMOS ORTOGRÁFICOS.
 - 2- QUALQUER CORREÇÃO DOS TERMOS ORTOGRÁFICOS NÃO PODERÁ ALTERAR AS DIMENSÕES DAS PLACAS.
 - 3- O ADESIVADO DEVERÁ ESTAR APLICADO POR TRÁS DO ACRÍLICO.
 - 4- SE A PAREDE OU PORTA AO QUAL FOR ASSENTADO A PLACA FOR DE COR ESCURA, O ADESIVADO DEVERÁ TER FUNDO DE COLORAÇÃO BRANCA PARA CONTRASTAR O AVISO EM PRETO.
 - 5- O ASSENTAMENTO DAS PLACAS SE DARÁ POR 4 UNIDADES DE FIXADORES DE CÁPSULA COM PARAFUSO ROSCADO EM METAL E BUCHA PARA ALVENARIA, SEM DISTANCIADOR.

PLANTA BAIXA PROJETO COMUNICAÇÃO VISUAL
ESC 1/50

dim.	área	quant.	total
15x40	0.060	4	0.24
15x15	0.023	2	0.05
20x40	0.080	6	0.48
30x30	0.090	2	0.18
Total (m²)			0.95

LEGENDA

CÓD	MODELO	MATERIAL	DIM.	QUANT.
P-1	ALMOXARIFADO	PLACA EM ACRÍLICO TRANSPARENTE ADESIVADA COM BORDA POLIDA	15 X 40cm	01
P-2	ADMINITRAÇÃO	PLACA EM ACRÍLICO TRANSPARENTE ADESIVADA COM BORDA POLIDA	15 X 40cm	01
P-3	GARAGEM	PLACA EM ACRÍLICO TRANSPARENTE ADESIVADA COM BORDA POLIDA	15 X 40cm	02
P-4	MANTENHA LIMPO	PLACA EM ACRÍLICO TRANSPARENTE ADESIVADA COM BORDA POLIDA	20 X 40cm	04
P-5	NÃO DANIFIQUE	PLACA EM ACRÍLICO TRANSPARENTE ADESIVADA COM BORDA POLIDA	20 X 40cm	02
P-6	AVISO	PLACA EM ACRÍLICO TRANSPARENTE ADESIVADA COM BORDA POLIDA	30 X 30cm	02
P-7	Figura de duas pessoas	PLACA EM ACRÍLICO TRANSPARENTE ADESIVADA COM BORDA POLIDA	15 X 15cm	01
P-8	Figura de pessoa em cadeira de rodas	PLACA EM ACRÍLICO TRANSPARENTE ADESIVADA COM BORDA POLIDA	15 X 15cm	01

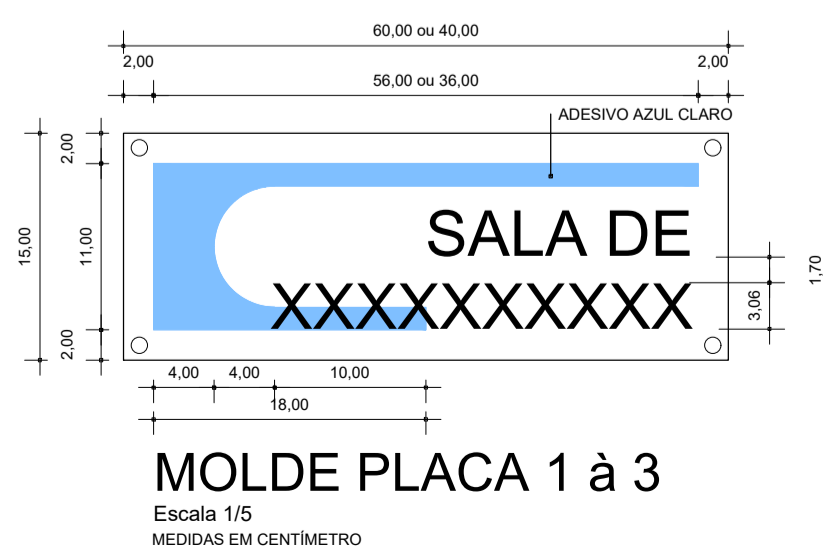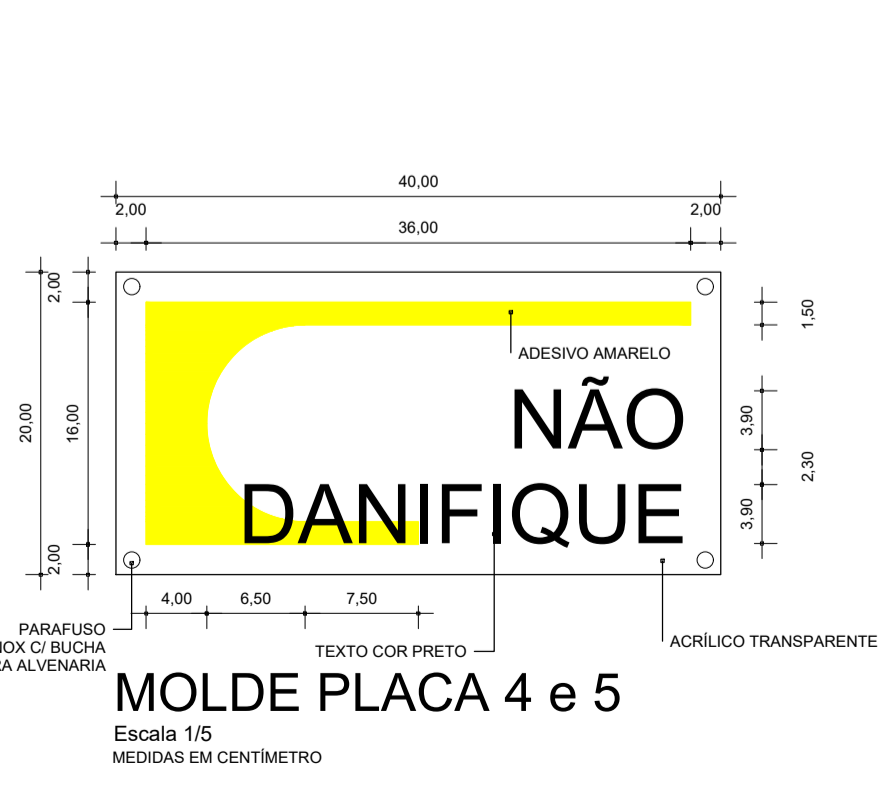

MINISTÉRIO DA DEFESA	ANO	TIPO	FOLHA	
PCN PROGRAMA CALHA NORTE	2019	ACV	01/01	
CONVENIENTE	MUNICÍPIO DE ITAUBAL - AP	LOCAL	MUNICÍPIO DE ITAUBAL	MODIFICAÇÕES
DESCRIÇÃO:	COMUNICAÇÃO VISUAL			ÁREAS CONSTRUIDA = m²
CONTEÚDO:	CONSTRUÇÃO DE GARAGEM MUNICIPAL			ÁREA DO TERRENO: A= m²
COMUNICAÇÃO VISUAL - IDENTIFICAÇÃO DE AMBIENTE E AVISOS				TOTAL
AUTOR DO PROJETO	Sandro R. Gomes Barreto Engenheiro Civil CREA-RN-15145902/7 PAJAP	Desenista Técnico	RONILDO SILVA Técnico em Eletrotécnica	DATA
Y	PREFEITURA MUNICIPAL	JOSÉ SERAFIM PICAÇO FILHO	Prefeito Município de Itaúbal - AP	NOVEMBRO / 2019
S	SECRETARIA DE INFRAESTRUTURA			DIM
O				ESC
				INDICADA