
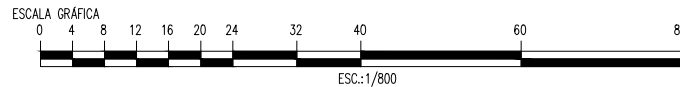


PLANTA BAIXA – LOCALIZAÇÃO  
Escala 1/125

MINISTÉRIO DA DEFESA <b>PCN</b> PROGRAMA CALHA NORTE		ANO <b>2019</b>	TIPO <b>LOC</b>	FOLHA <b>02/02</b> SUB-FOLHA: A/A	
CONVENIENTE <b>MUNICÍPIO DE ITAUBAL - AP</b>		LOCAL <b>ESCOLA MUNICIPAL DE IPIXUNA GRANDE</b>			MODIFICAÇÕES
DESCRIÇÃO: <b>LOCALIZAÇÃO</b> CONVENIO N°: 865394/PCN/2018				ÁREAS CONSTRUÍDA = m² A	Novembro / 2019
CONTEÚDO: <b>CONSTRUÇÃO DE UMA ESCOLA MUNICIPAL DE ENSINO FUNDAMENTAL NO MUNICÍPIO DE ITAUBAL-AP</b> PLANTA BAIXA LOCALIZAÇÃO				ÁREA DO TERRENO: A= m² 5.000,000 m² Perímetro (300,000 m)	B C D
AUTOR DO PROJETO <b>Sandro R. Gomes Barreto</b> Engenheiro Civil CREA-RN-1514930277 PAJAP		Desenhista Técnico <b>RONILDO SILVA</b> Técnico em Eletrotécnica		DATA <b>NOVEMBRO / 2019</b>	E
VISTO	PREFEITURA MUNICIPAL <b>JOSÉ SERAFIM PICANÇO FILHO</b> Prefeito Município de Itaubal - AP SECRETÁRIO DE INFRAESTRUTURA			DIM	F
				ESC <b>INDICADA</b>	



ESP. EM GEORREFERENCIAMENTO E GEOPROC.  
 EULSON DO R. MENDONÇA  
 CREA: 0312434715