
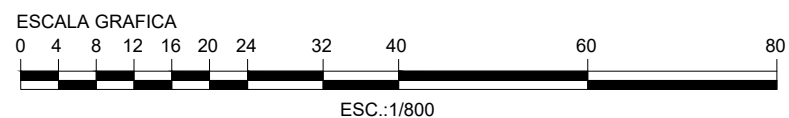


PROJEÇÃO UNIVERSAL TRANSVERSA  
 DE MERCATOR - UTM  
 SGR - SIRGAS2000  
 MC: 51° W

CM 27°26'21,07"  
 K: 0,99961372

VÉRTICE: P-08  
 Lat: 89°20'52,07839" S  
 Long: 23°33'33,46077" W

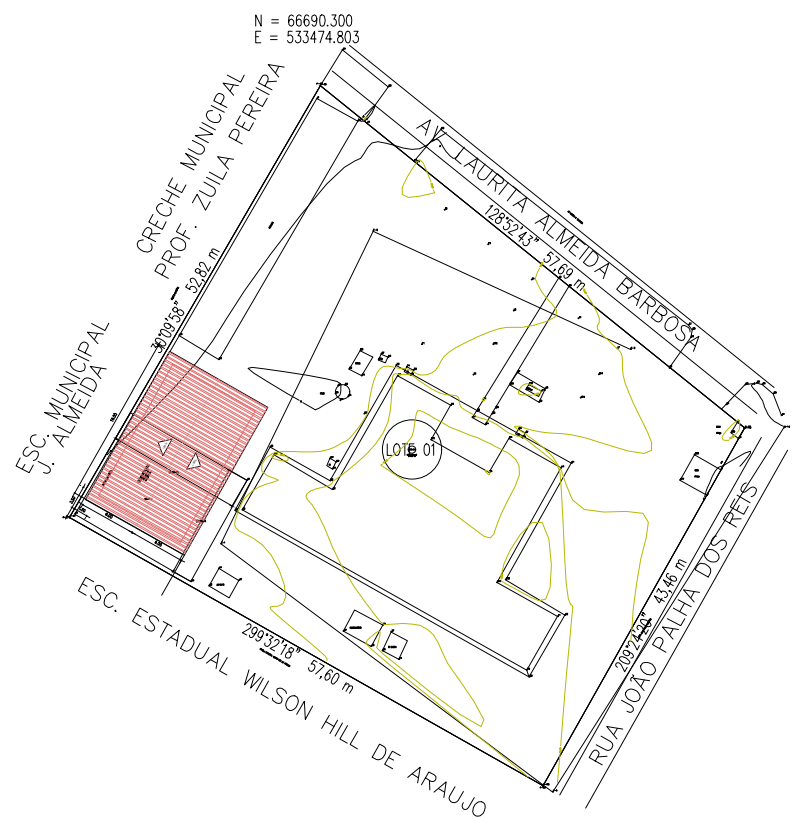

ELILSON DO R. MENDONÇA  
 ESP. EM GEORREFERENCIAMENTO E GEOPROC.  
 CREA: 0312434715

**PLANTA BAIXA - LOCALIZAÇÃO**  
 ESCALA 1/800

MINISTÉRIO DA DEFESA <b>PCN</b> PROGRAMA CALHA NORTE			ANO <b>2019</b>	TIPO <b>LOC</b>	FOLHA <b>01/01</b> SUB-FOLHA: A/A	
CONVENIENTE MUNICÍPIO DE ITAUBAL - AP			LOCAL MUNICÍPIO DE ITAUBAL			MODIFICAÇÕES
DESCRIÇÃO: <b>LOCALIZAÇÃO</b> CONVENIO N°: 865265/PCN/2018					ÁREAS CONSTRUÍDA = m² - m²	A Novembro / 2019
CONTEÚDO: <b>CONSTRUÇÃO DE GARAGEM MUNICIPAL</b>					ÁREA DO TERRENO: A= m² - m²	B
<b>PLANTA BAIXA - LOCALIZAÇÃO</b>					TOTAL	C
AUTOR DO PROJETO Sandro R. Gomes Barreto Engenheiro Civil CREA-RN-1514930277 PAJAP			Desenista Técnico <b>RONILDO SILVA</b> Técnico em Eletrotécnica		DATA NOVEMBRO / 2019	E
V I S T O	PREFEITURA MUNICIPAL <b>JOSÉ SERAFIM PICANÇO FILHO</b> Prefeito Município de itaubal - AP				DIM	F
	SECRETÁRIO DE INFRAESTRUTURA				ESC INDICADA	