




1 Elevação 1 - a
1 : 50

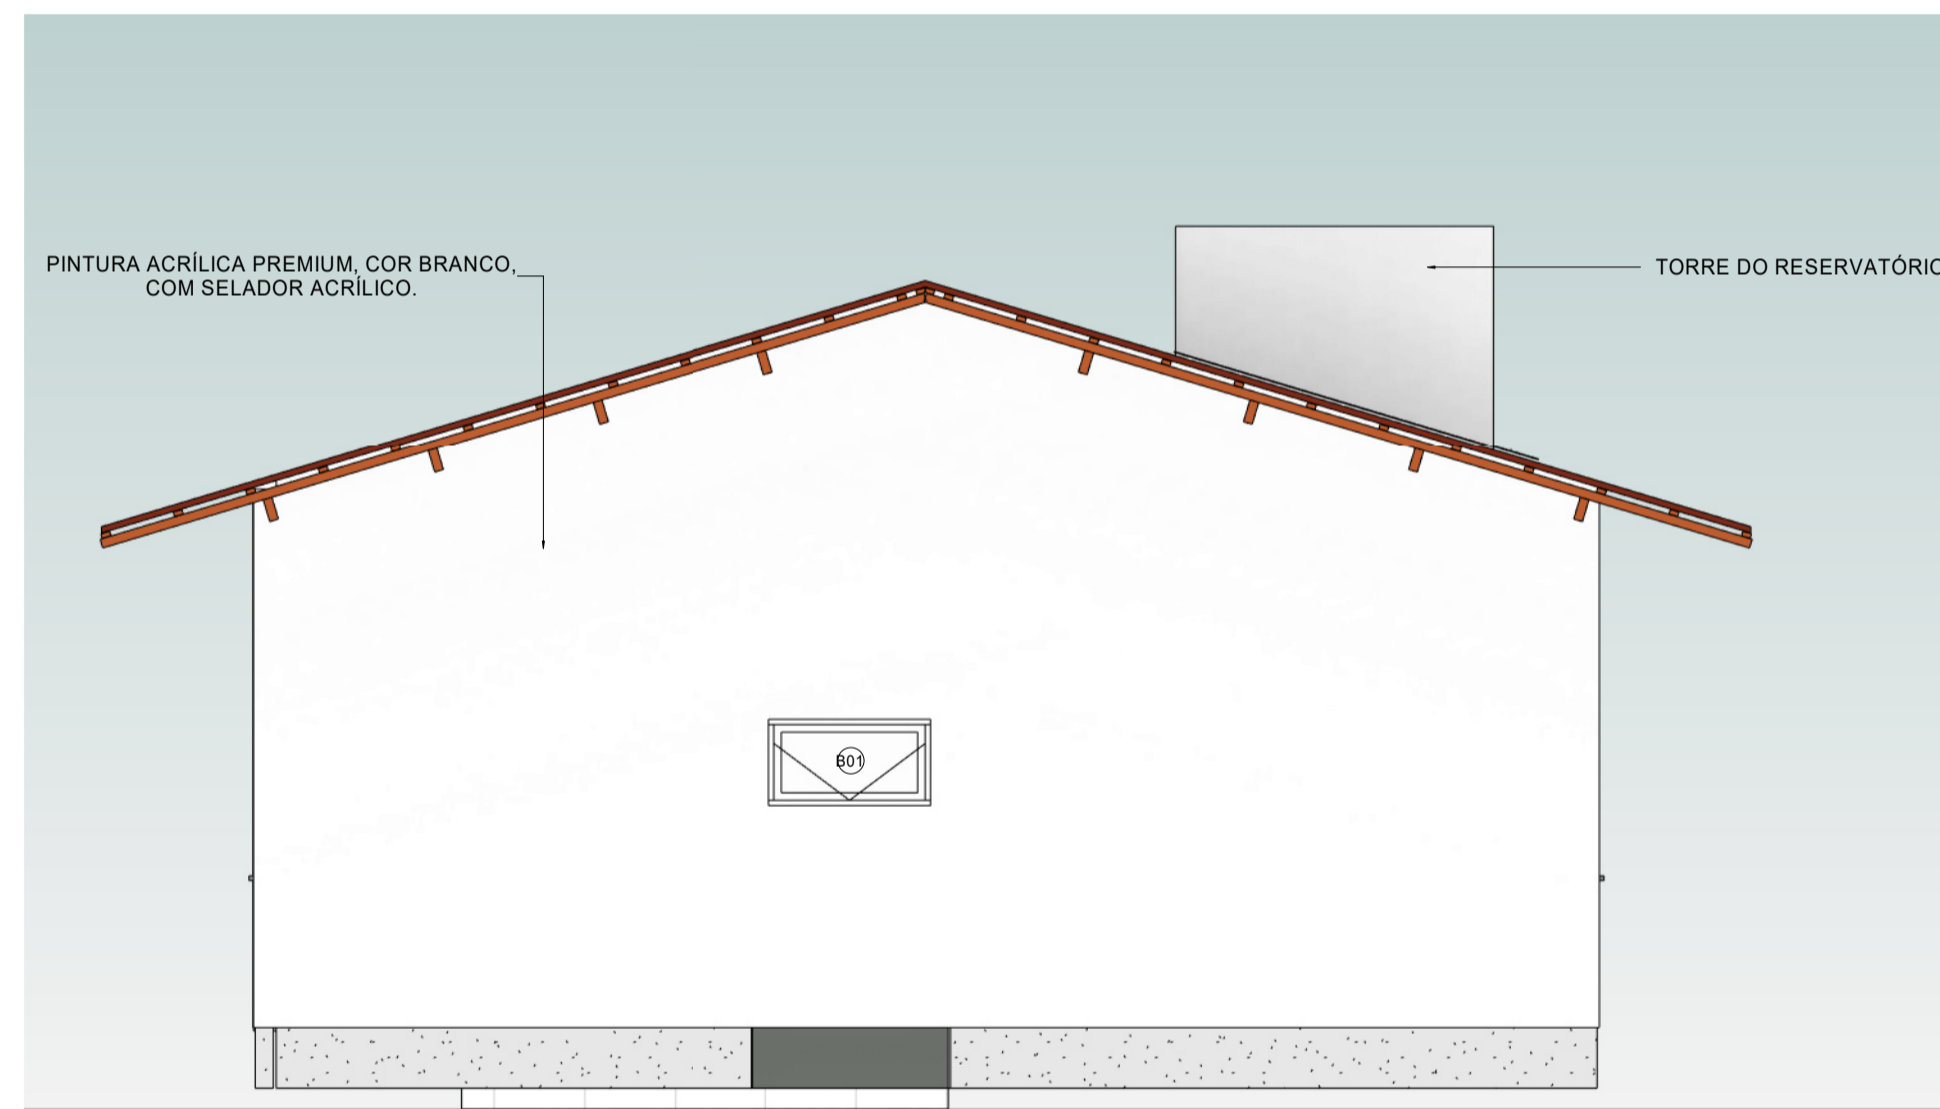


2 Elevação 3 - a
1 : 50

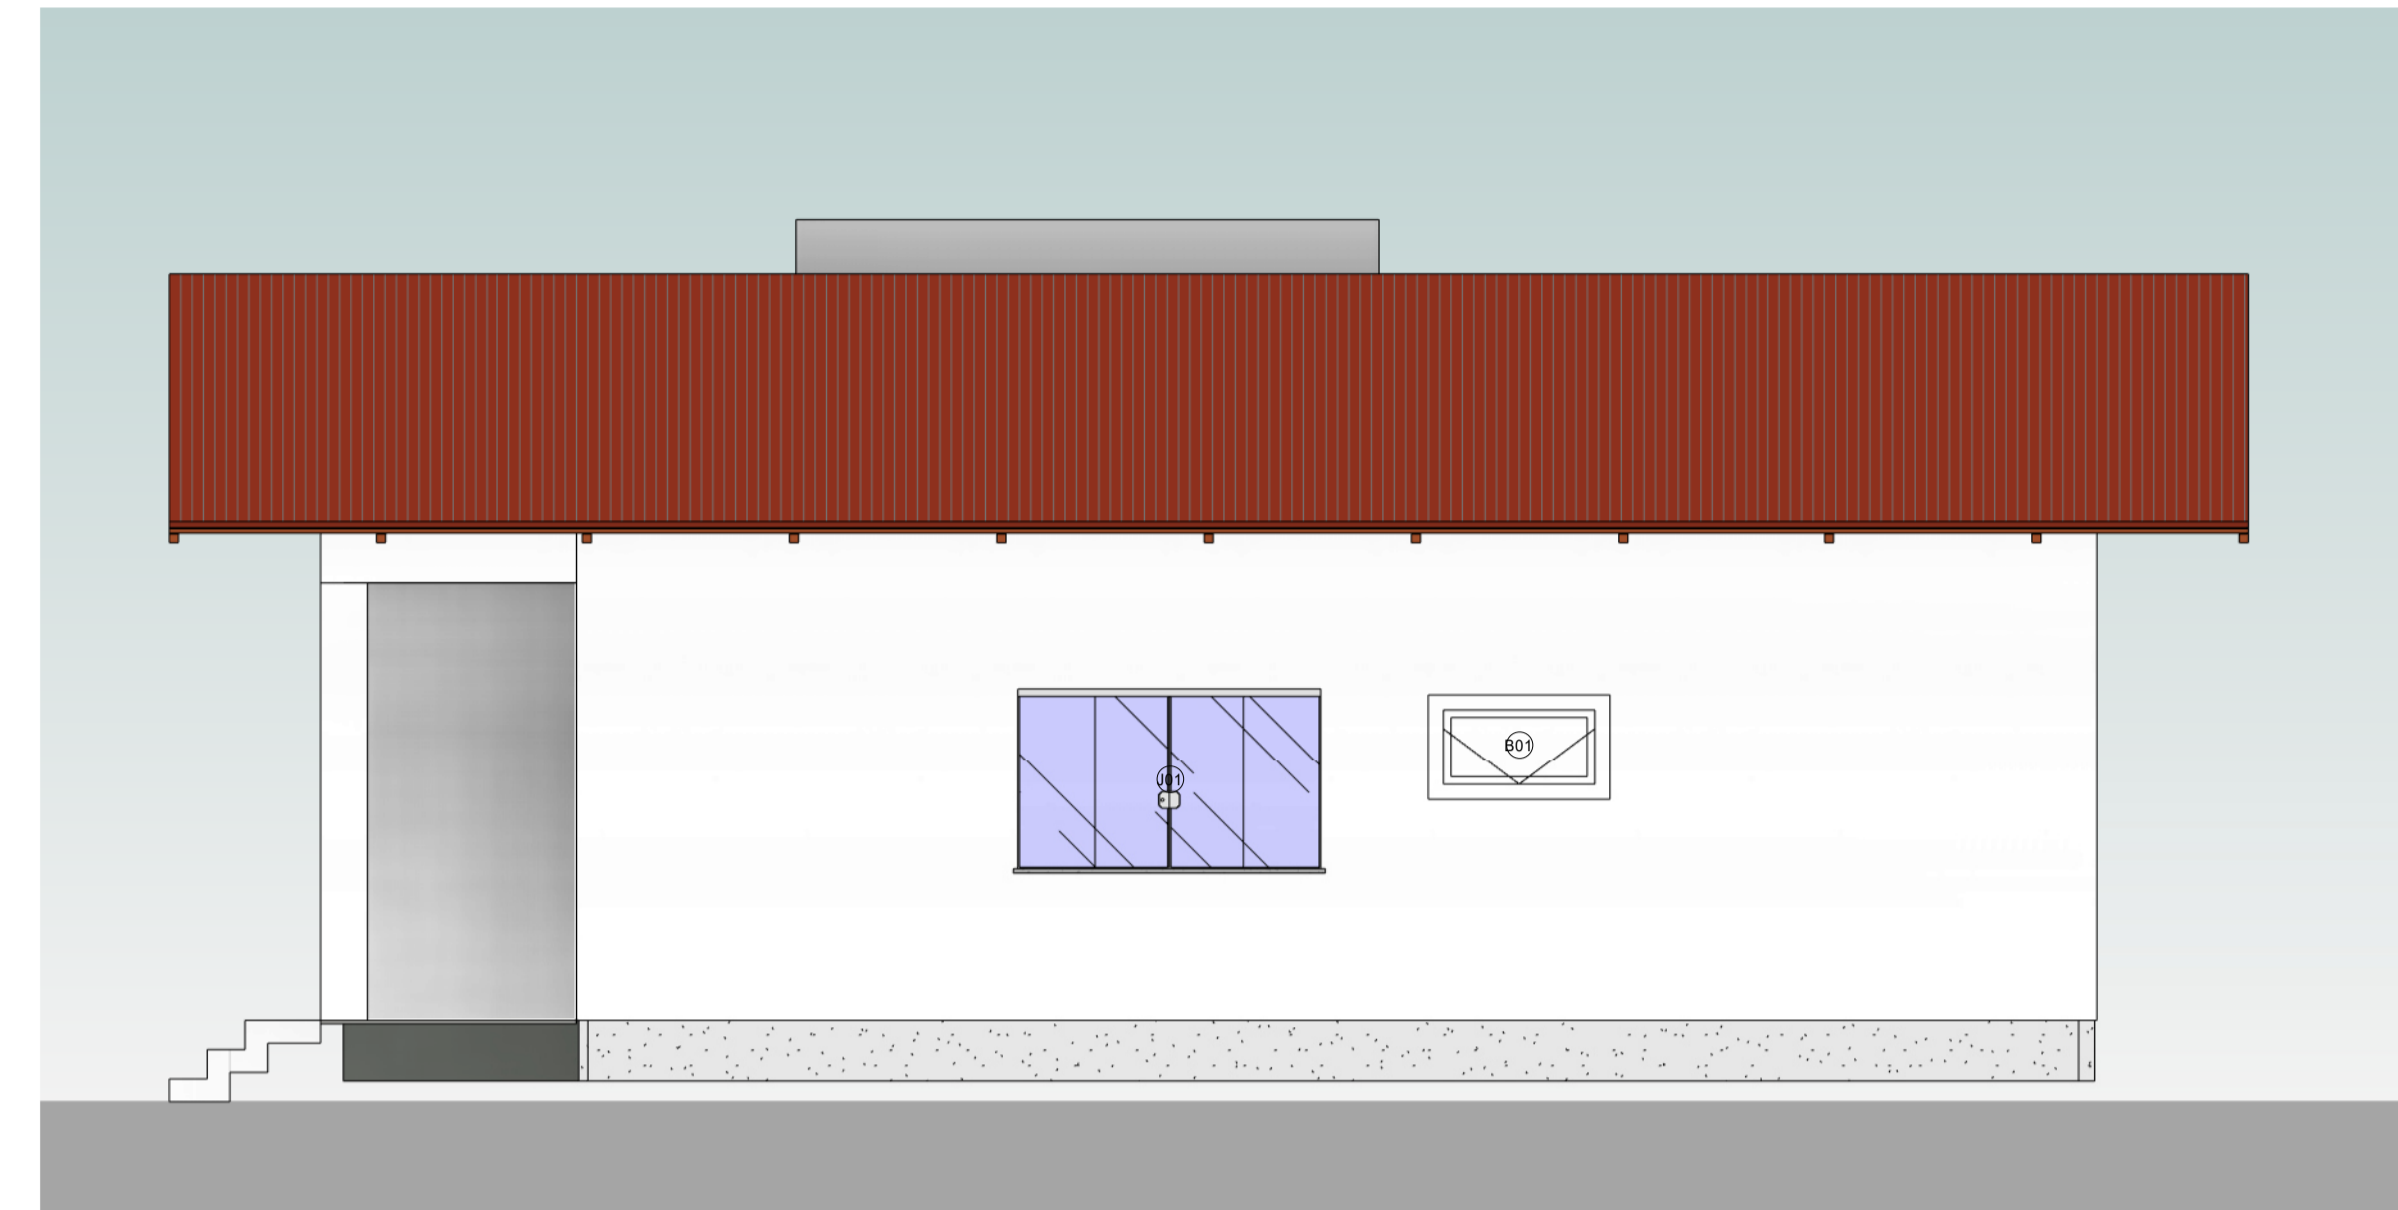

3 Elevação 2 - a
1 : 50

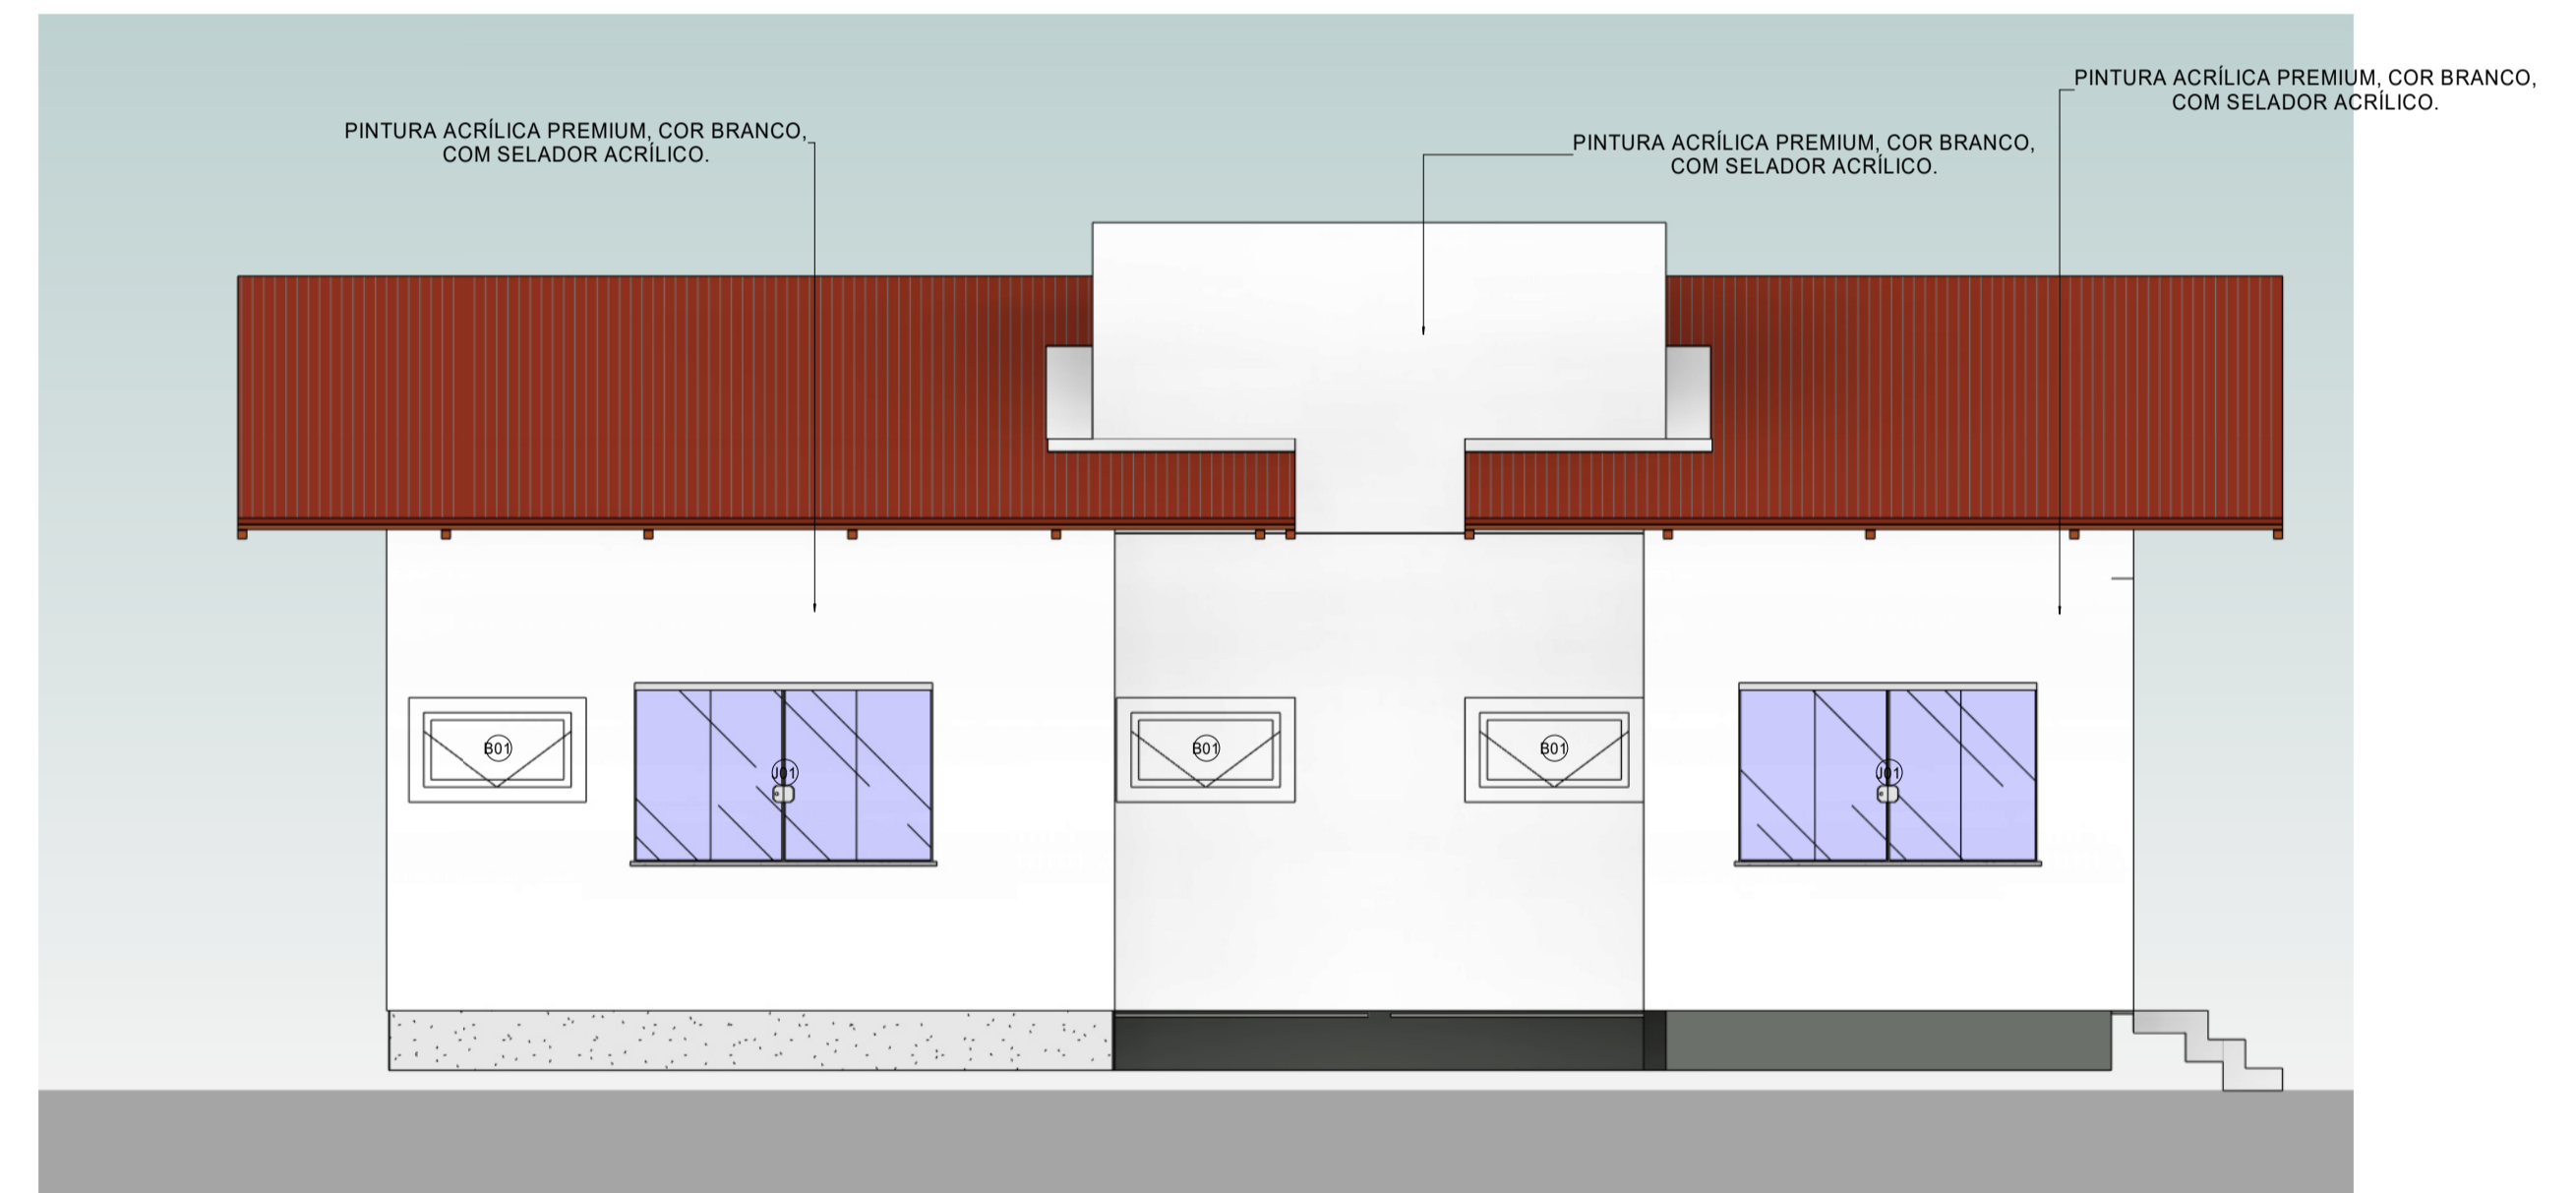

4 Elevação 4 - a
1 : 50

	ANO	TIPO	FOLHA	PREFEITURA MUNICIPAL DE ITAUBAL ESTADO DO AMAPÁ
	2023	ARQ	03/03	
CONVENIENTE: PREFEITURA MUNICIPAL DE ITAUBAL	LOCAL: MUNICÍPIO DE ITAUBAL - AP	MODIFICAÇÕES		
OSRA: AMPLIAÇÃO DO POSTO DE SAÚDE FOZ DO MACACOARI FACHADAS	ÁREA: 102,09 m ²	A		
AUTOR: PAULO HENRIQUE GUMARÃES TEIXEIRA ARQUITETO E URBANISTA CAU A 13622-4	DESENHO:	DATA: ABRIL 2023	B	
PREFEITO JOSÉ SERAFIM PICAÇO FILHO	VISTO:	DM: METRO	C	
COORDENADAS:		ESC: INDICADA	D	
			E	
			F	