

Levantamento de material de piso - Concreto		
Descrição	Área (m²)	Volume (m³)
Piso: Piso espessura 3		
Concreto desempenado/sarrafeado	63.53 m²	25.41 m³
Piso: Piso espessura 3 - cerâmico		
Concreto desempenado/sarrafeado	12.78 m²	5.11 m³

Lista de Portas					
Cod.	Descrição	Largura	Altura	Qtd. (und)	Vergas
P01	Porta de Madeira Abrir 1 Folha: 80 x 210	0.80	2.10	5	7.00
P02	Porta de Vidro Abrir 2 Folhas: 200 x 210	2.00	2.10	1	2.60
P03	Porta de Madeira Abrir 1 Folha: 60 x 210	0.60	2.10	4	4.80
P09	Abertura: Abertura 130x210cm			1	0.00

Levantamento de forro e Roda forro - Têrreo				
Nível	Descrição	Área (m²)	Perímetro (m)	Qtd.
PLANTA BAIXA	FORRO EM RÉGUAS DE MADEIRA	6.89 m²	11.99	1
PLANTA BAIXA	FORRO EM RÉGUAS DE PVC	94.76 m²	137.63	2
Total geral: 3		101.65 m²	149.62	3

Lista de Levantamento do material de parede		Área (m²)
Descrição		
PINTURA ACRÍLICA PREMIUM, COR BRANCO, COM SELADOR ACRÍLICO.		55.94 m²
REBOCO PARA PAREDES INTERNA E EXTERNAS		111.88 m²
REVESTIMENTO CERÂMICO		55.94 m²
TIJOLO CERÂMICO 8 FUROS 09x19x29cm		55.94 m²
R0		
PINTURA ACRÍLICA PREMIUM, COR BRANCO, COM SELADOR ACRÍLICO.		379.42 m²
REBOCO PARA PAREDES INTERNA E EXTERNAS		379.42 m²
TIJOLO CERÂMICO 8 FUROS 09x19x29cm		189.92 m²
R1		
REBOCO PARA PAREDES INTERNA E EXTERNAS		37.43 m²
REVESTIMENTO CERÂMICO		37.43 m²
TIJOLO CERÂMICO 8 FUROS 09x19x29cm		18.71 m²

Lista de Janelas						
Cod.	Descrição	Dimensões			Qtd.	Vergas/Contra Vergas (m)
		Largura	Altura	Altura do peitoril		
PLANTA BAIXA						
B01	Esquadria Maxim-ar Uma Folha: 1 x 0,50	1.00	0.50	<varia>	7	22.40
J01	Janela correr - vidro temperado 4 folhas centrais: 2.00x1.20	2.00	1.20	1.00	3	15.60


Levantamento de acabamento de piso - Cerâmico		Área (m²)
Ref	Descrição	
P2	Contra piso e piso Cerâmico antiderrapante com argamassa de assentamento	13.94 m²

Tabela de Rufo em concreto		Comprimento Rufo
Descrição		
Rufo em Alumínio		2.20
Rufo em Alumínio		1.66
Rufo em Alumínio		2.20
Rufo em Alumínio		1.66
Total		7.72


LEGENDA DE SIMBOLOS DE PROJETOS	
	INDICADOR DE ELEVAÇÃO
	INDICADOR DE CORTE
	INDICADOR DE IDENTIFICAÇÃO DE PORTAS E JANELAS
	INDICADOR DE LINHA DE INTERRUÇÃO
	INDICADOR DE NÍVEL EM CORTE
	INDICADOR DE NÍVEL EM PLANTA
	INDICADOR DE ASSENTAMENTO DE PISO
	INDICADOR DE INCLINAÇÃO DE TELHADO

ESPECIFICAÇÕES GERAIS	
	PISO
1 - Piso em concreto	
2 - Piso cerâmico Antiderrapante 60x60	
	PAREDE
1 - Revestimento	
	FORRO
1 - Forro em réguas de PVC	

	ANO	2023	TIPO	ARQ	FOLHA	01/03	PREFEITURA MUNICIPAL DE ITAUBAL - ESTADO DO AMAPÁ
	CONVENIENTE	PREFEITURA MUNICIPAL DE ITAUBAL		LOCAL	MUNICÍPIO DE ITAUBAL - AP		MODIFICAÇÕES
OSRA:	AMPLIAÇÃO DO POSTO DE SAÚDE FOZ DO MACACOARI			ÁREA:	102.09 m²		A
AUTOR:	PAULO HENRIQUE GUIMARÃES TEIXEIRA			DESENHO:	ARQUITETO E URBANISTA CAU A13822-4		B
PREFEITO	JOSÉ SERAFIM PICAÇO FILHO			DATA:	ABRIL 2023		C
COORDENADAS:				VISTO:	DM:	METRO	D
			ESC:	INDICADA		E	F

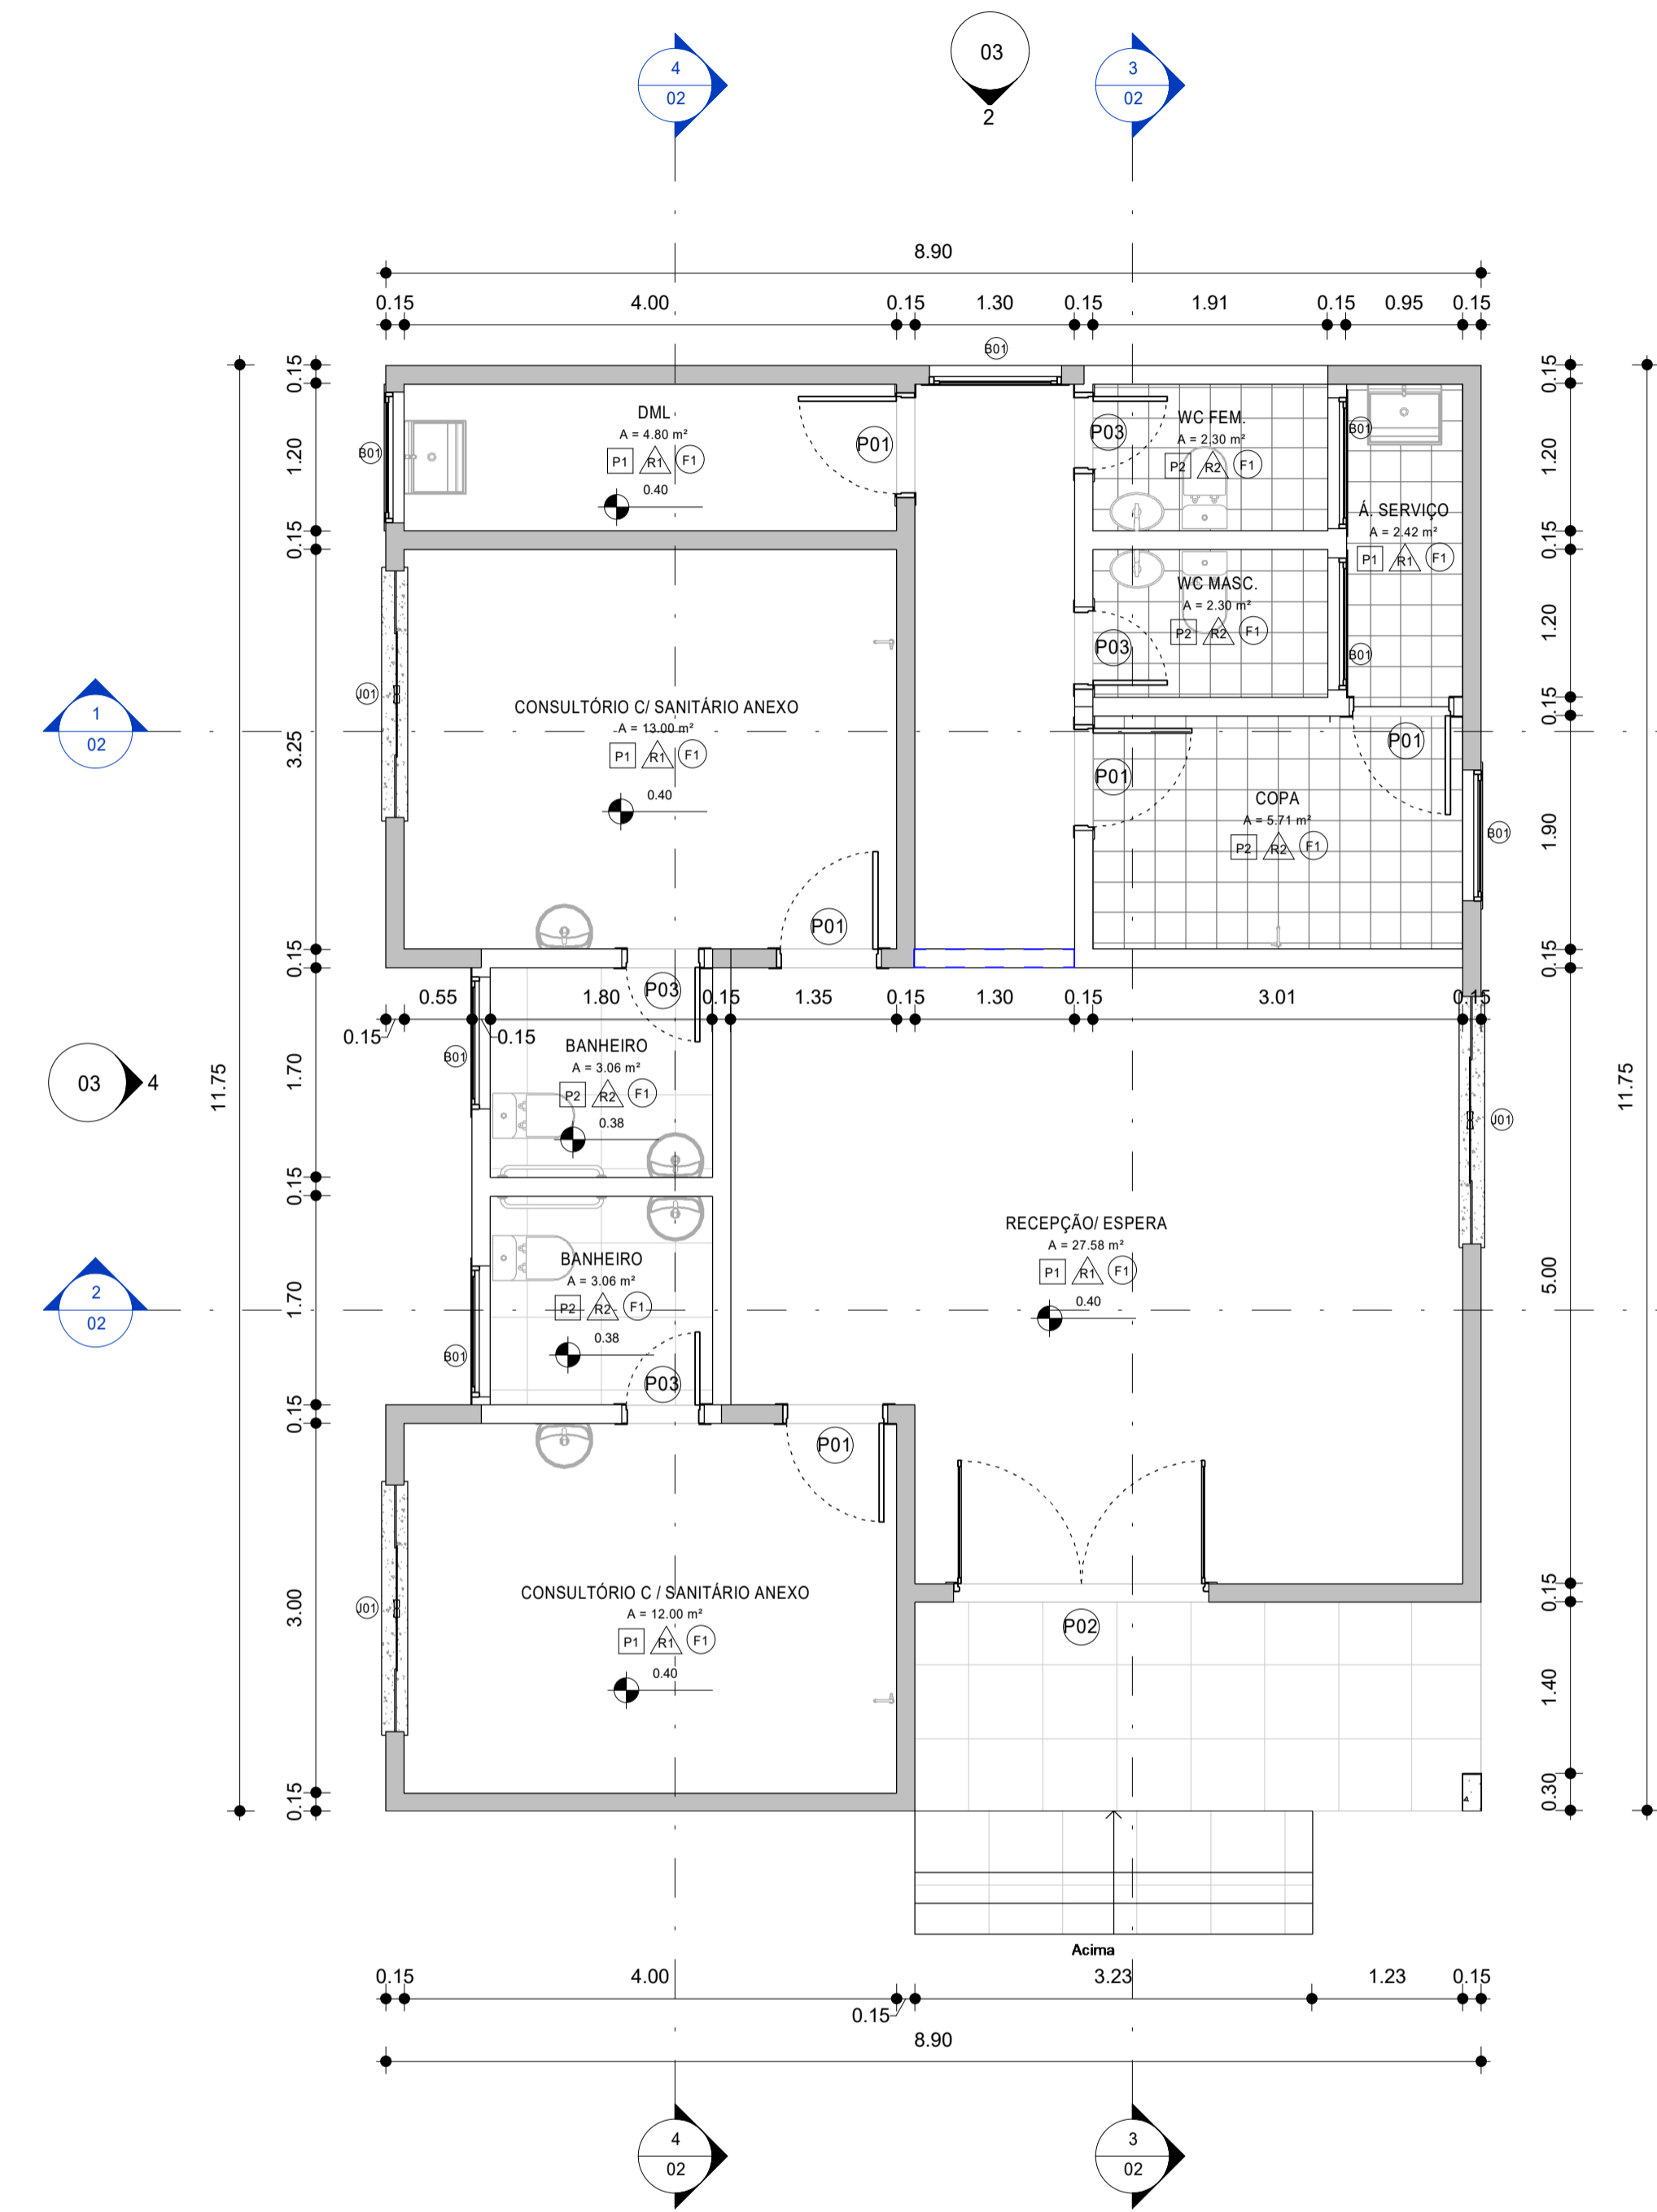

1 PLANTA BAIXA
1 : 50

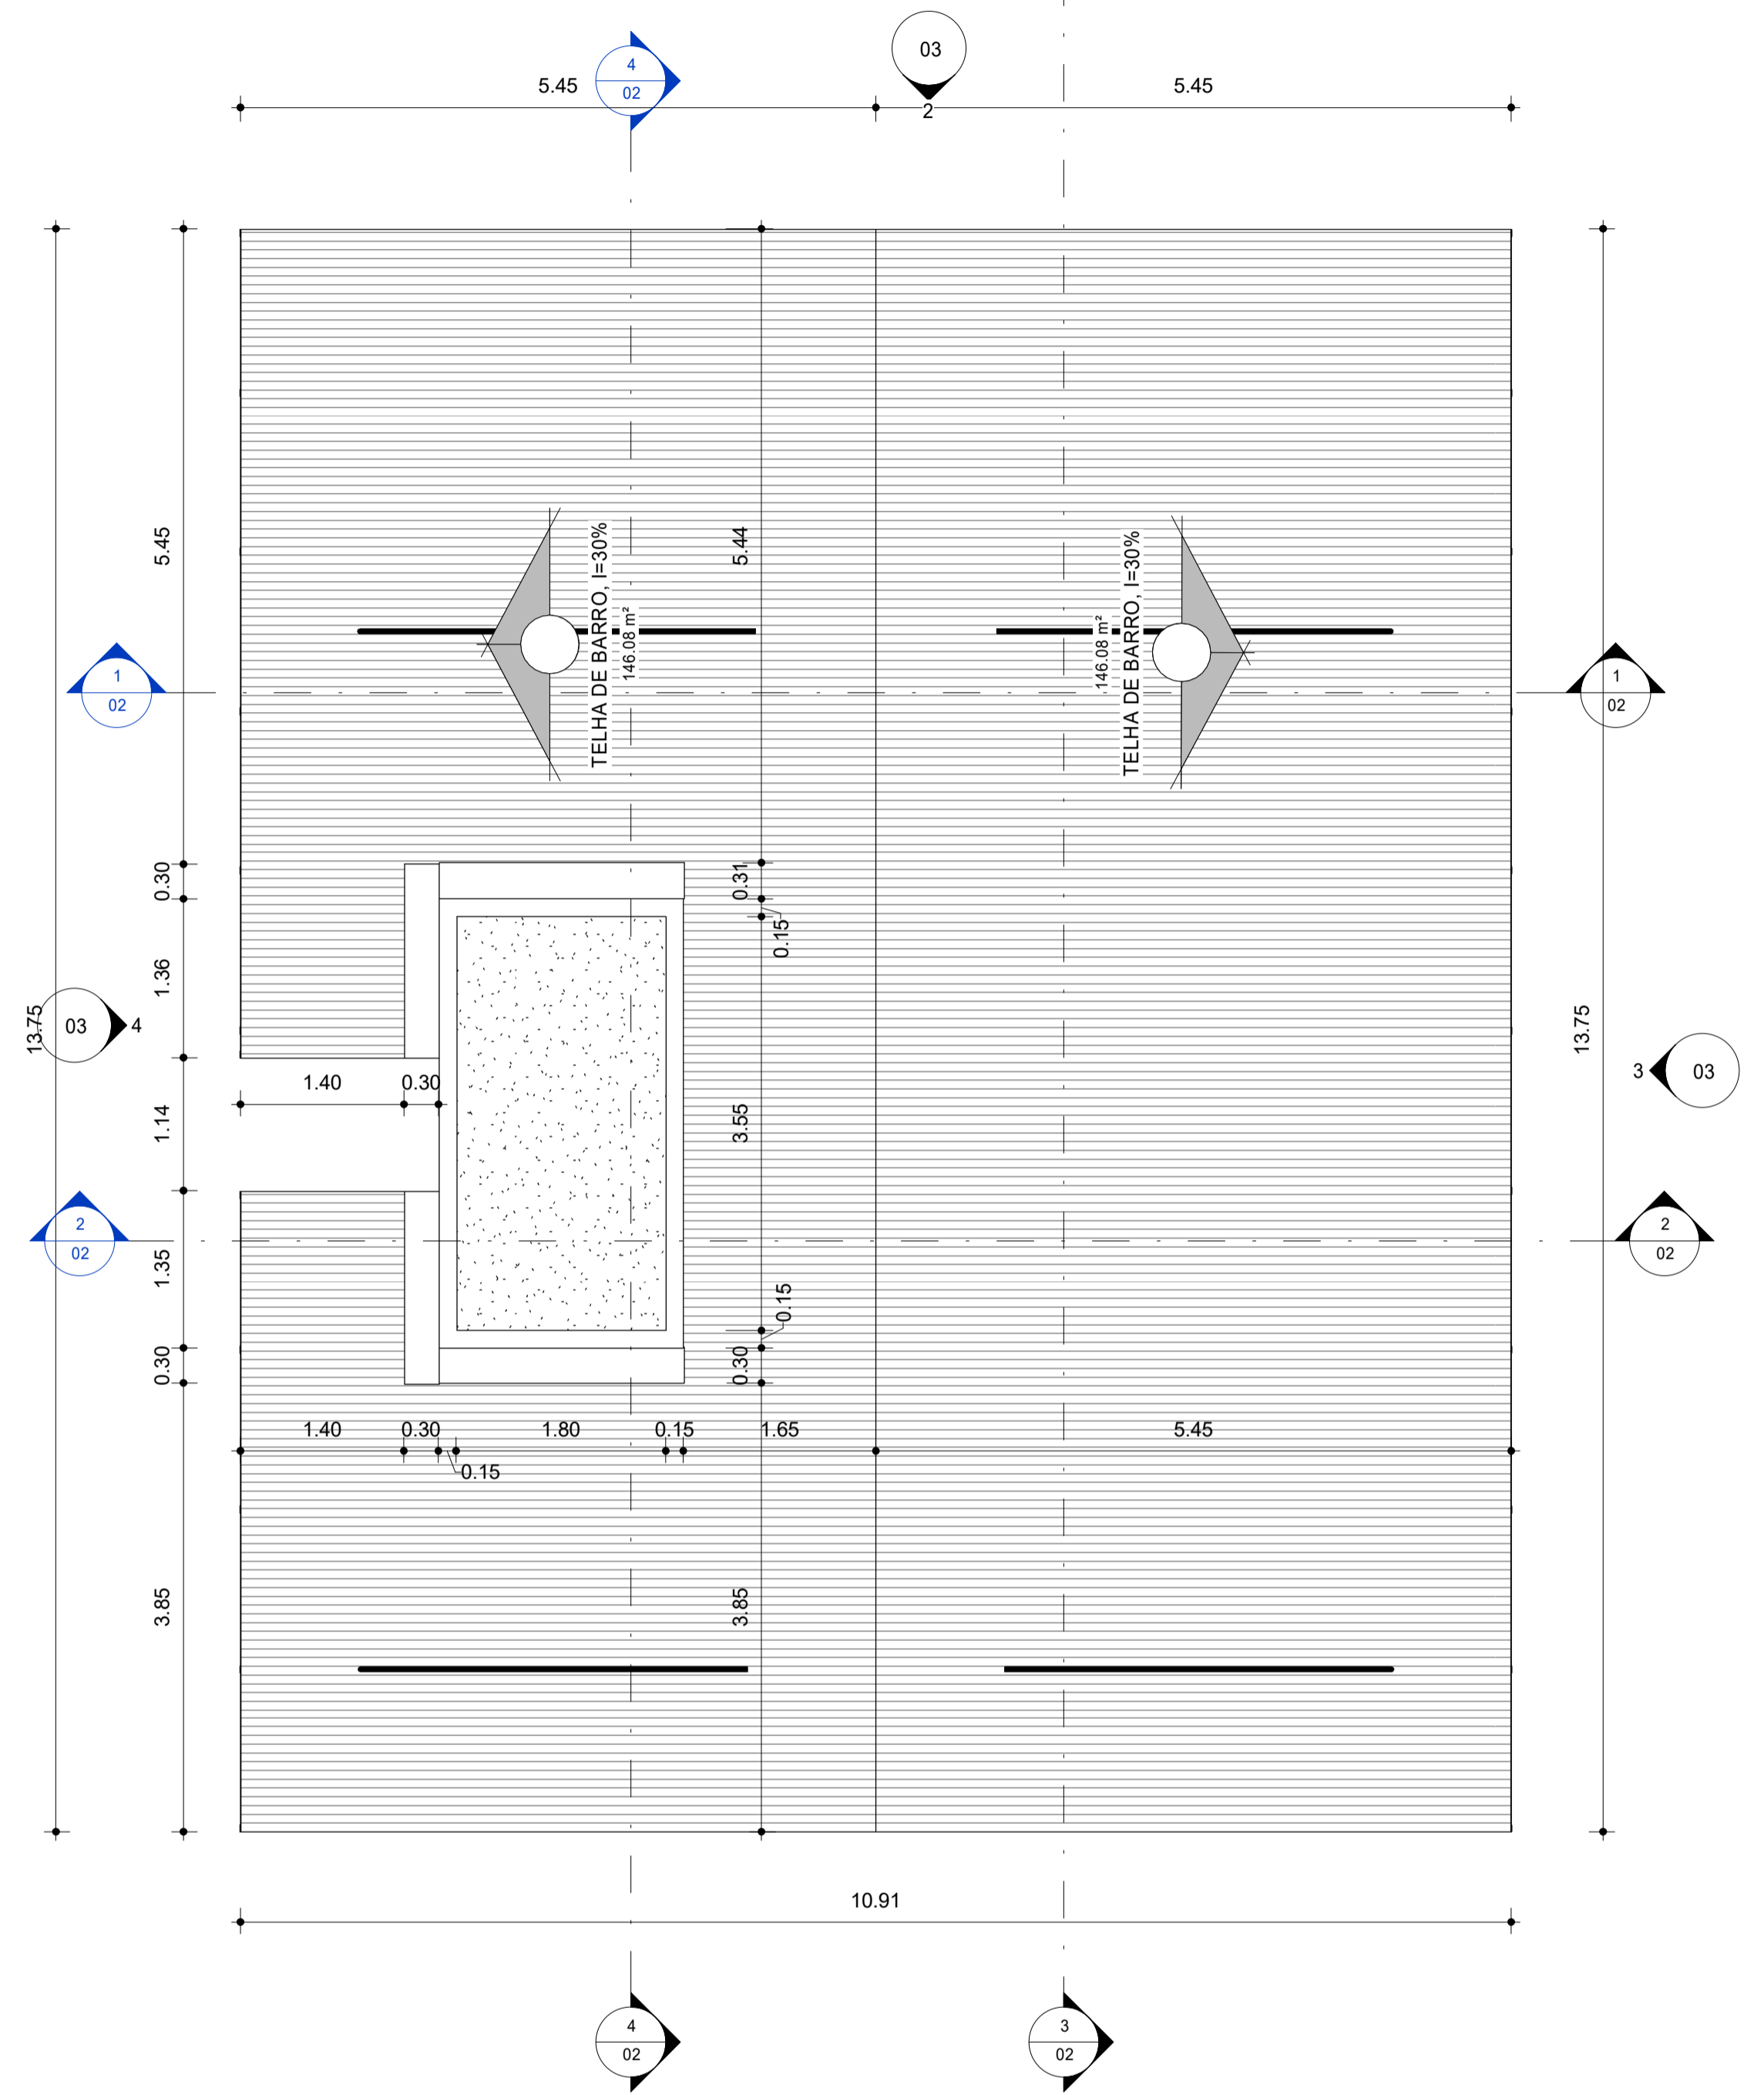

2 PLANTA DE COBERTURA
1 : 50