




1 Corte AA
1 : 50

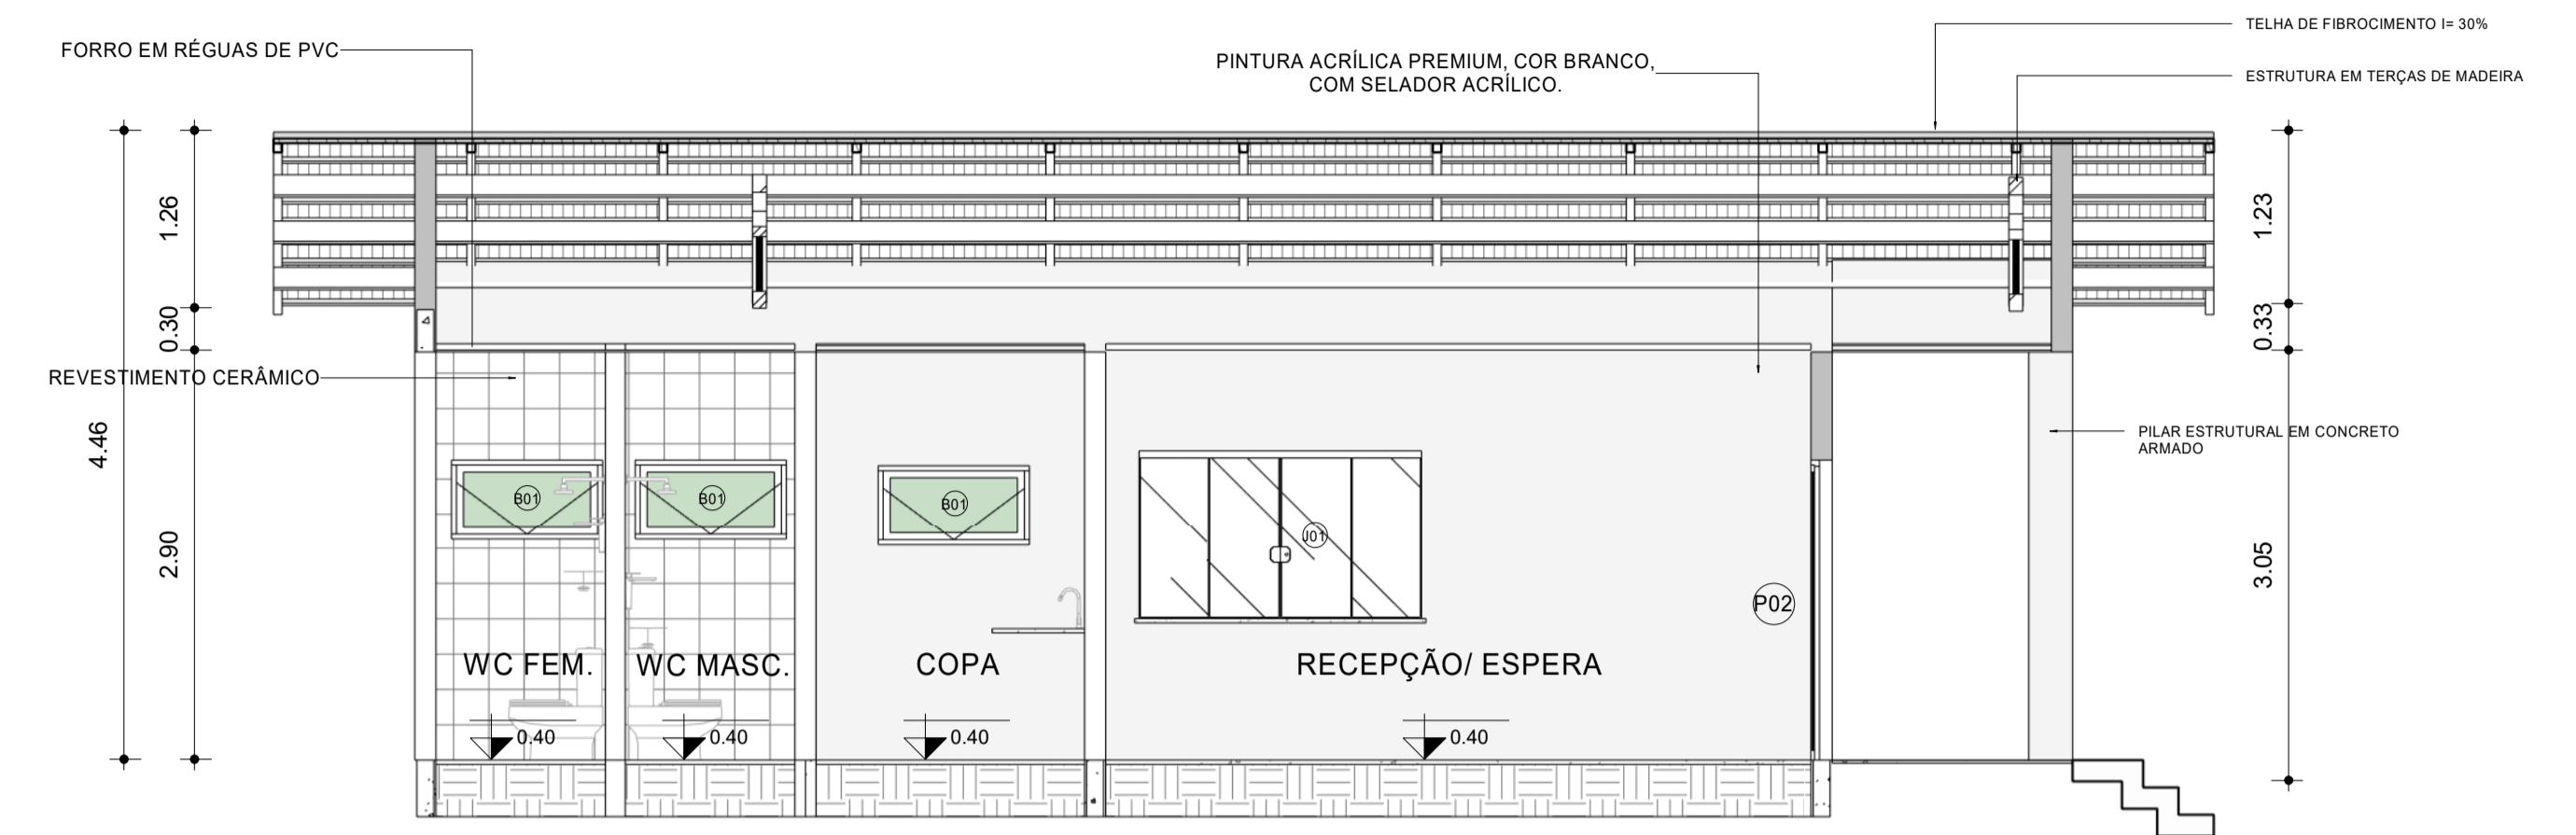

3 Corte CC
1 : 50

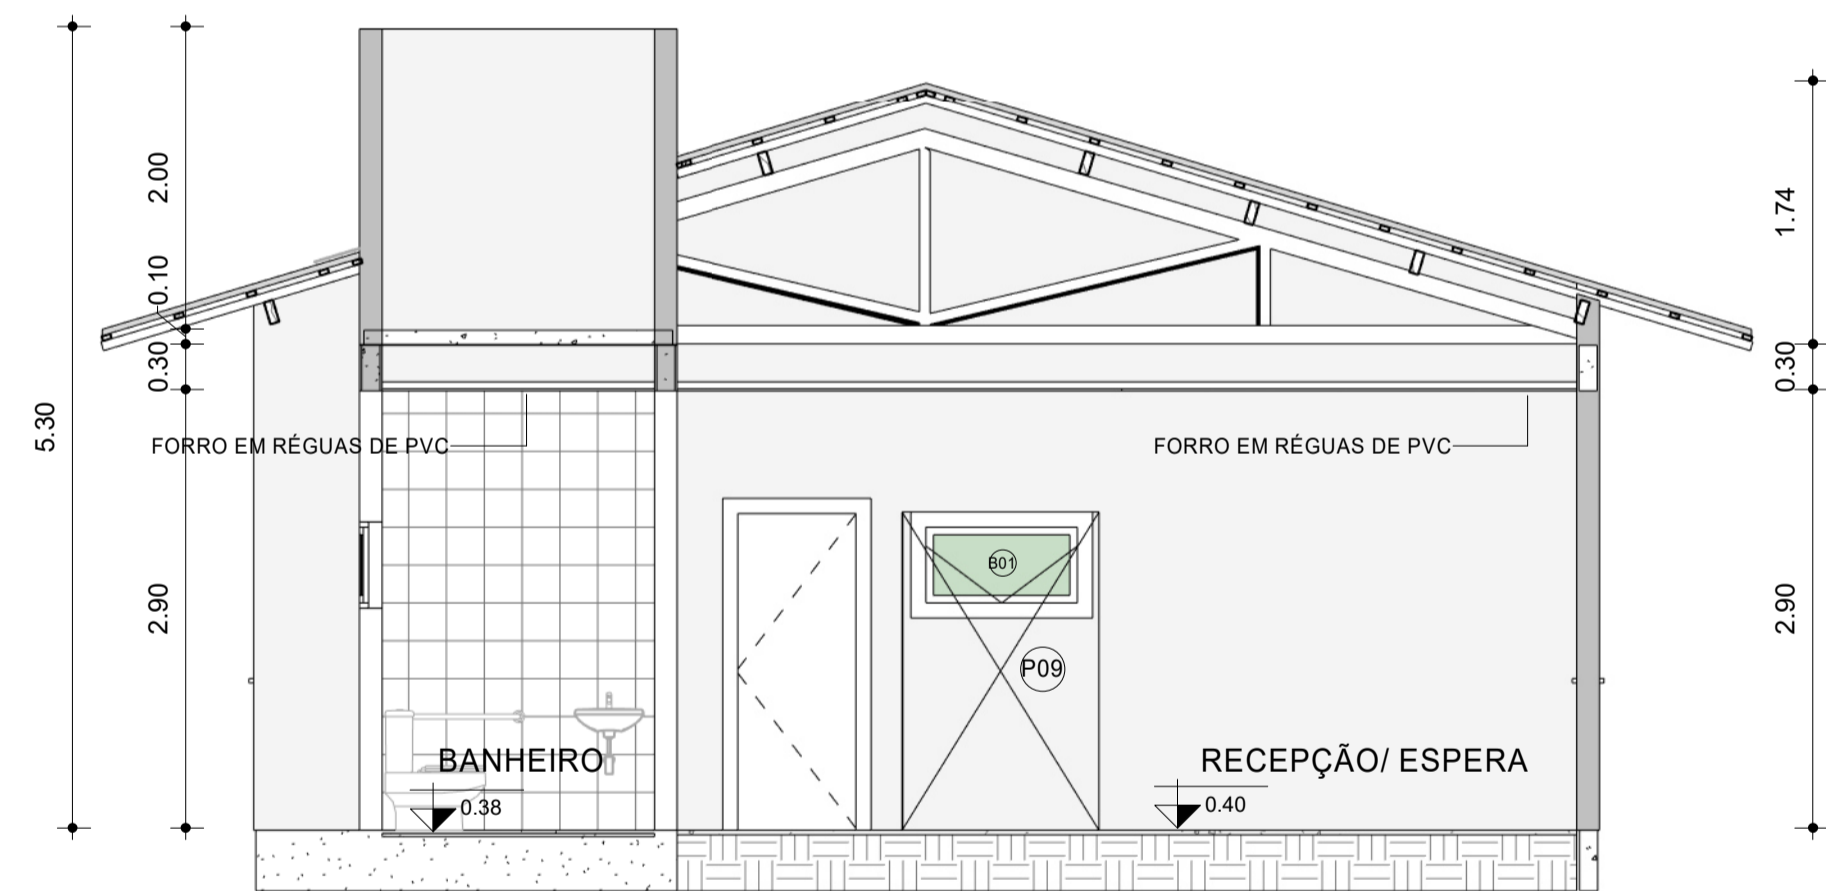

2 Corte BB
1 : 50

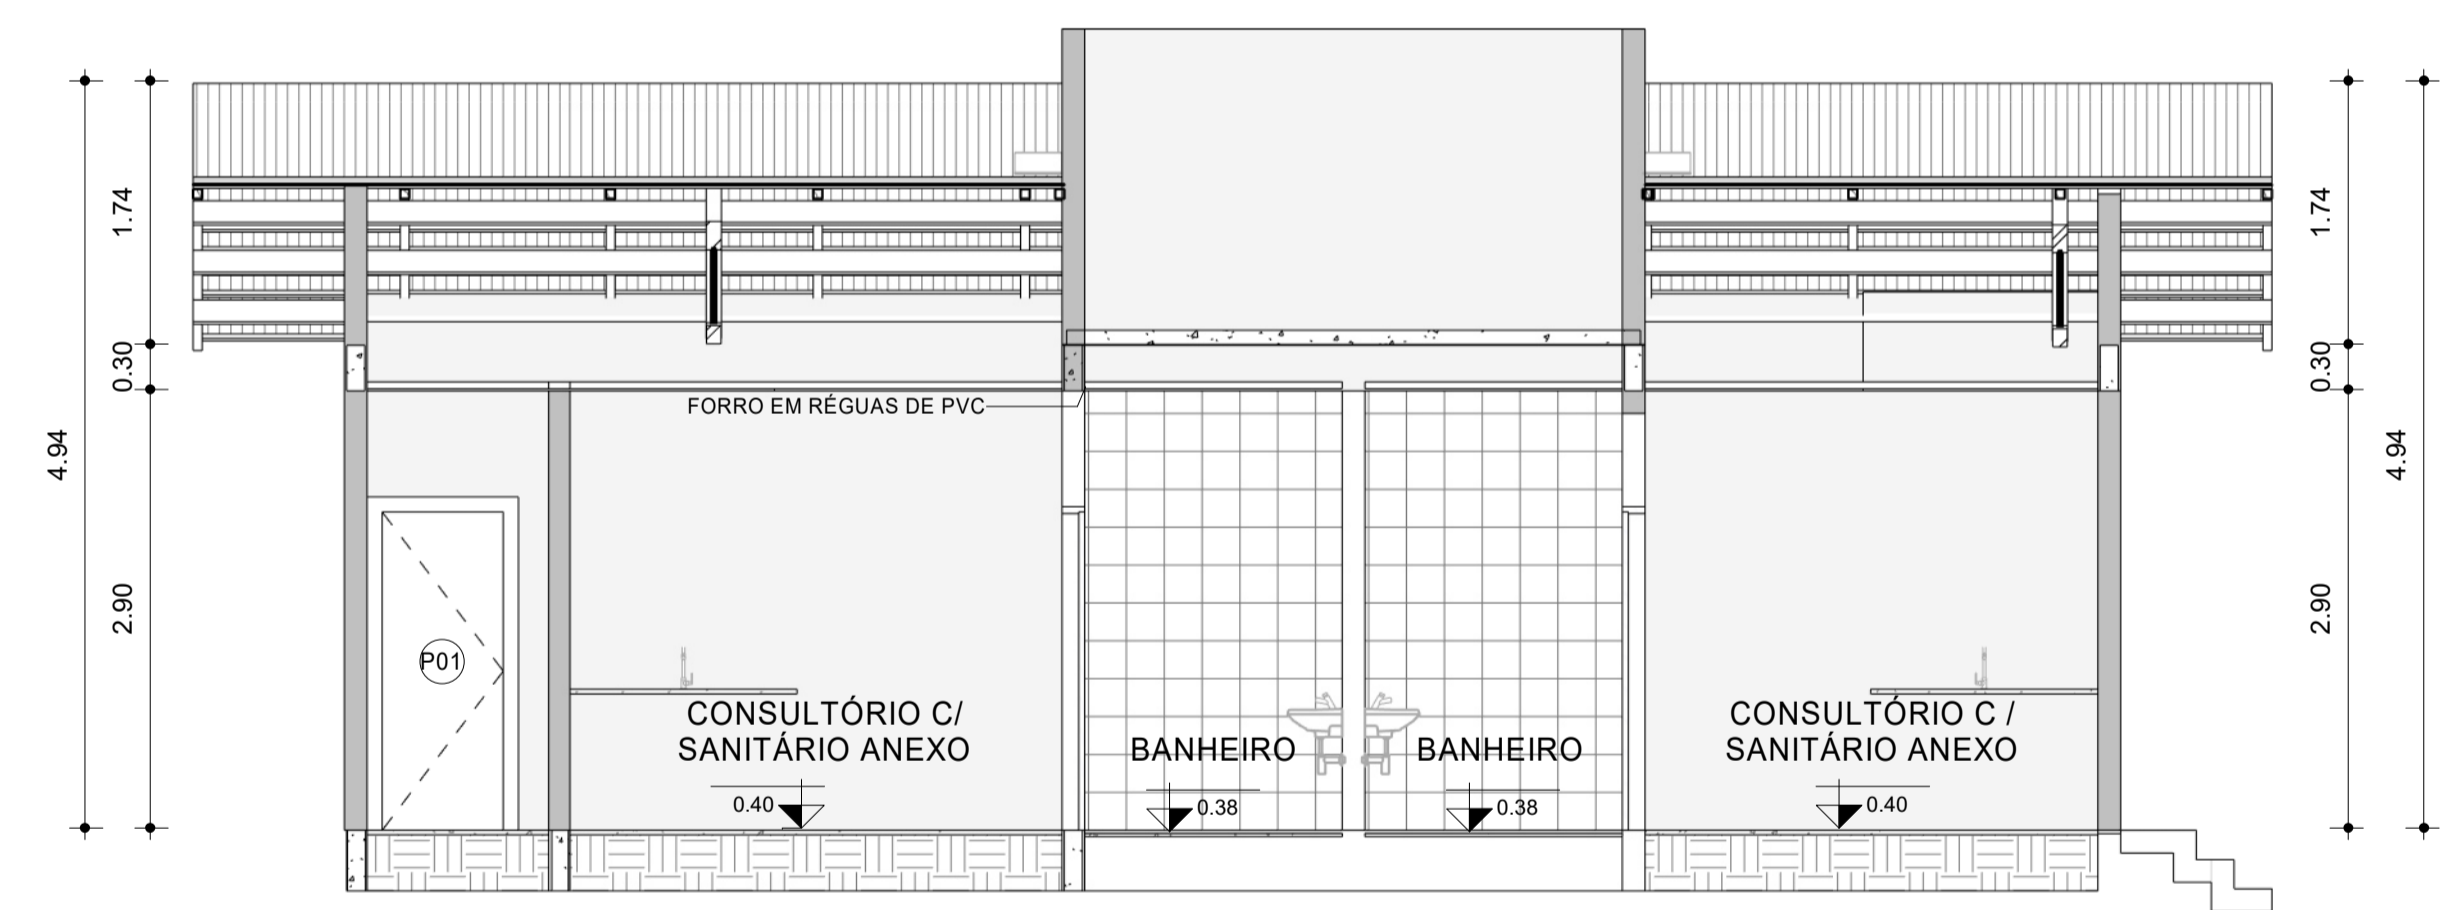

4 Corte DD
1 : 50

	ANO	TIPO	FOLHA	PREFEITURA MUNICIPAL DE ITAÚBAL ESTADO DO MARANHÃO
	2023	ARQ	02/03	
CONVENIENTE:	LOCAL:		MODIFICAÇÕES	
PREFEITURA MUNICIPAL DE ITAÚBAL	MUNICÍPIO DE ITAÚBAL - AP			
OBRA:	ÁREA:		A	
AMPLIAÇÃO DO POSTO DE SAÚDE FOZ DO MACACOARI	102.09 m ²		B	
PLANTA DE CORTE AA, BB, CC E DD			C	
AUTOR: PAULO HENRIQUE GUIMARÃES TEIXEIRA	DESENHO:	DATA:	D	
ARQUITETO E URBANISTA CAU A13822-4		ABRIL 2023		
PREFEITO	VISTO:	DM:	E	
JOSÉ SERAFIM PICAÇO FILHO		METRO		
COORDENADAS:		ESC:	F	
		INDICADA		