ARMAÇÃO E FORMA VIGAS DA COBERTURA

ESC:1/50

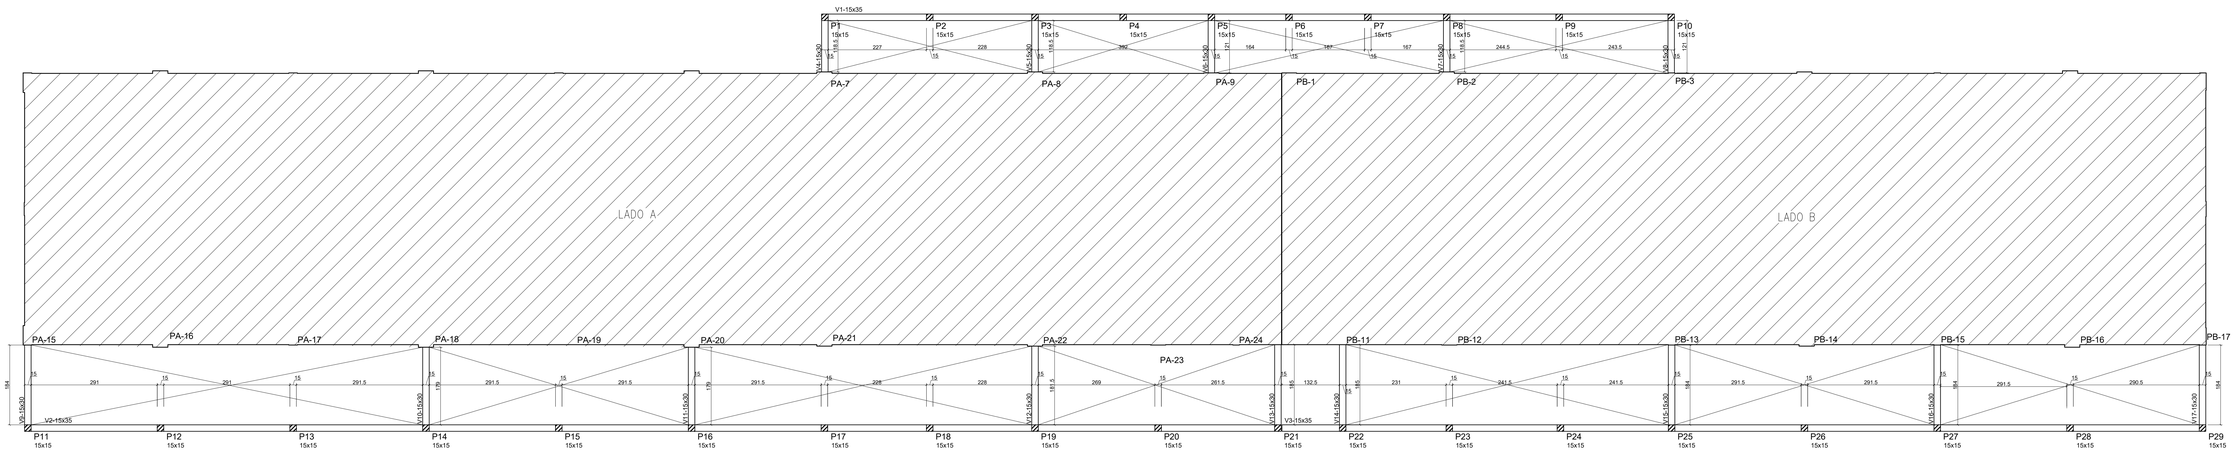

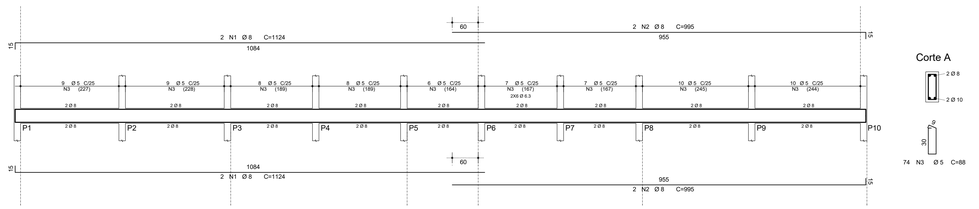

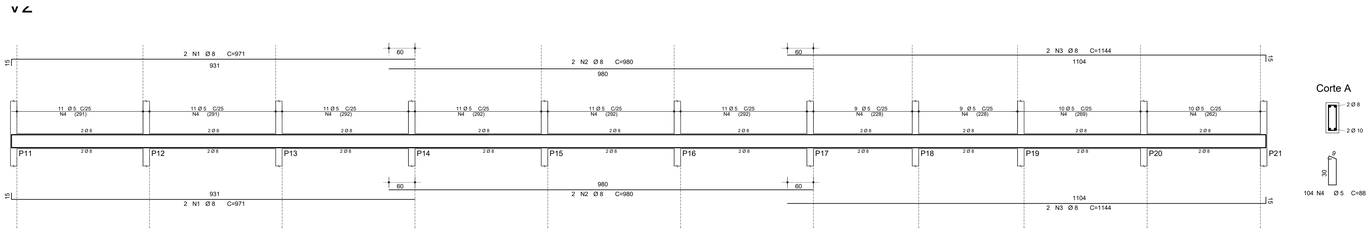

OBSERVAÇÕES:

01 – Fck 25 MPa
02 – GARANTIR OS COBRIMENTOS DAS ARMADURAS
03 – NÃO É PERMITIDO REALIZR FUROS NOS ELEMENTOS ESTRUTURAIS
04 – COTAS EM CENTÍMETROS

MINISTÉRIO DA DEFESA PCN PROGRAMA CALHA NORTE Programa Calha Norte	ANO 2019	TIPO STR	FOLHA 20/22 SUB-FOLHA: A/A	
CONVENENTE MUNICÍPIO DE ITAUBAL - AP	LOCAL ESCOLA MUNICIPAL DE IPIXUNA GRANDE			MODIFICAÇÕES
DESCRIÇÃO PROJETO ESTRUTURAL CONVÊNIO Nº: 865354/PCN/2018			AREAS CONSTRUÍDA + Aº – m²	A Novembro / 2019
CONTEÚDO CONSTRUÇÃO DE UMA ESCOLA MUNICIPAL DE ENSINO FUNDAMENTAL NO MUNICÍPIO DE ITAUBAL–AP ARMAÇÃO E FORMA VIGAS DA COBERTURA			AREA DO TERRENO: Aº Nº – m² TOTAL	B C D
AUTOR DO PROJETO Sandro R. Gomes Barreto Engenheiro Civil CREA-RN 151493027 PAAP	Desenhista Técnico RONILDO SILVA Técnico em Estruturas		DATA NOVEMBRO / 2019	E
VISTO PREFEITURA MUNICIPAL JOSÉ SERAFIM PICANÇO FILHO Prefeito Municipio de Itaubal – AP SECRETÁRIO DE INFRAESTRUTURA			DRM ESC INDICADA	F

AO 1150.0 x 700.0