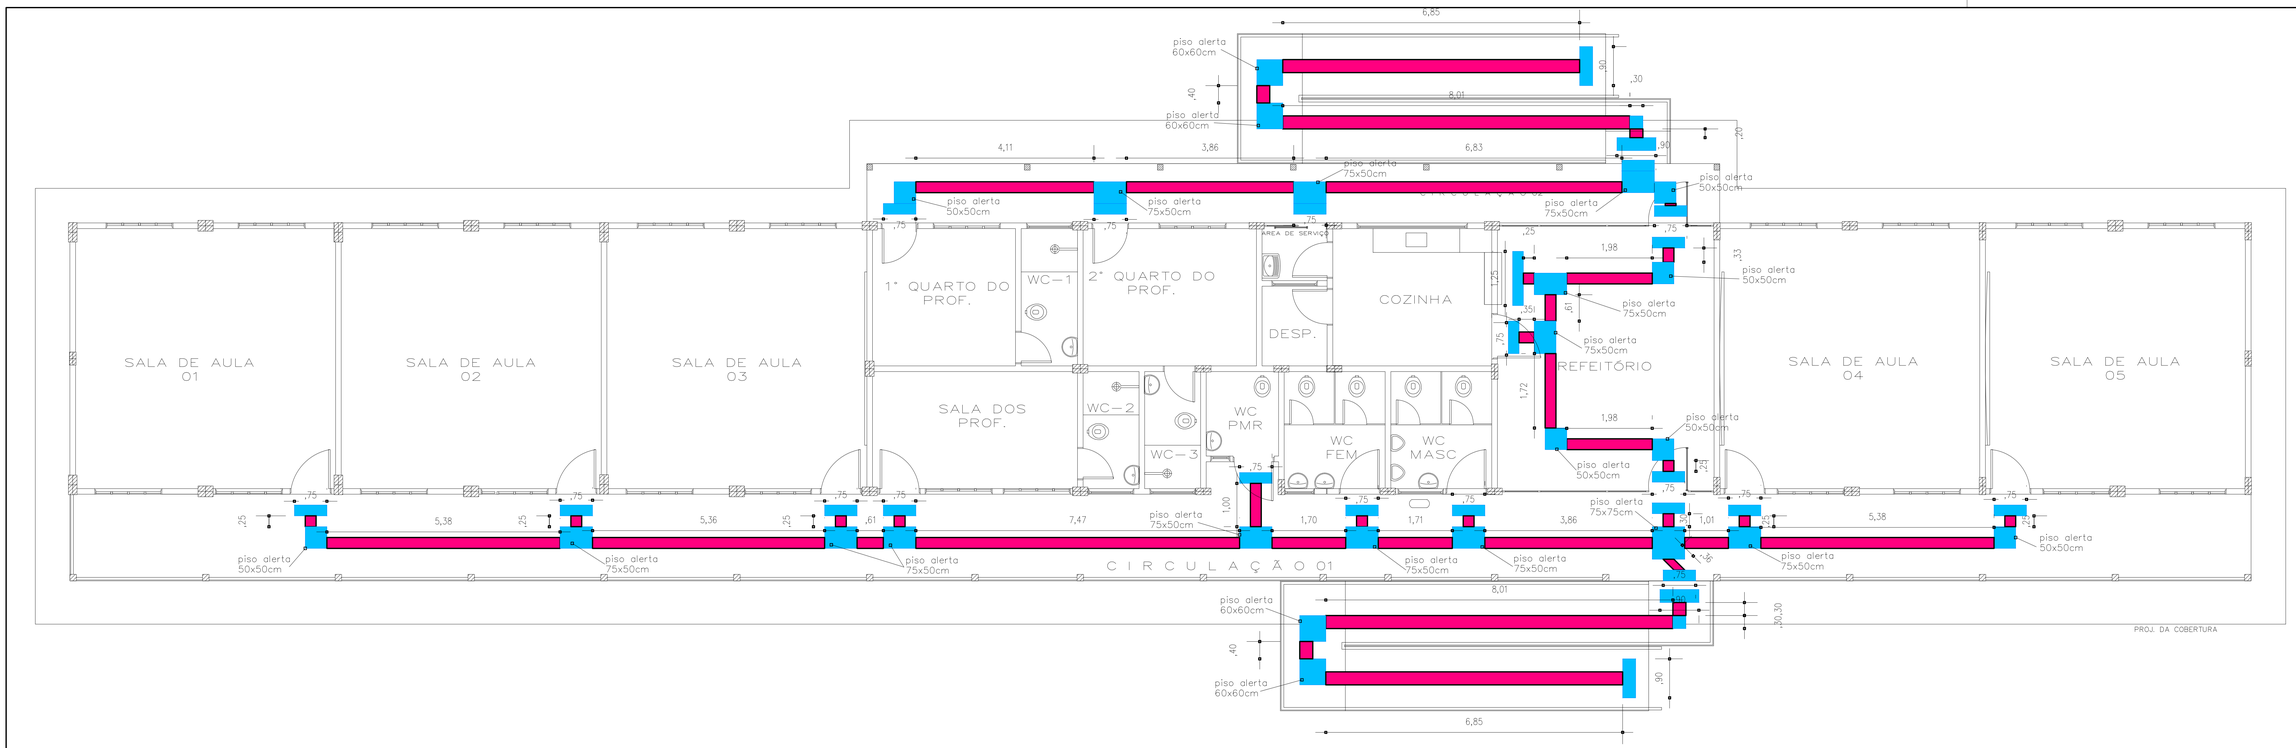

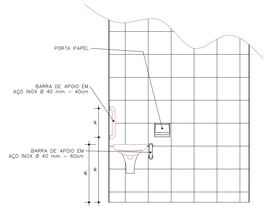

VISTA 1 – WC PMR
Escala 1/30

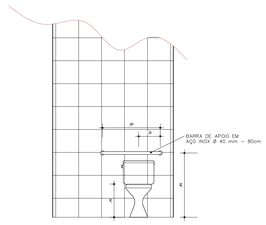

VISTA 2 – WC PMR
Escala 1/30

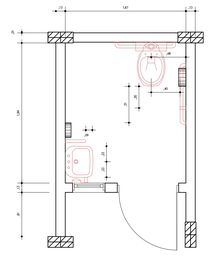

PLANTA BAIXA – WC PMR
Escala 1/30

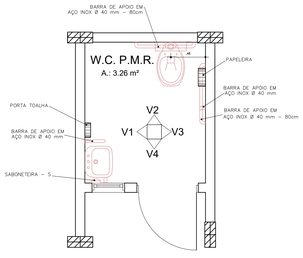

LOC. ACESSÓRIOS – WC PMR
Escala 1/30

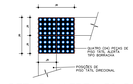

DET. P. ALERTA 50x50cm
Escala 1/20

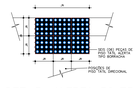

DET. P. ALERTA 50x75cm
Escala 1/20

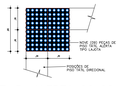

DET. P. ALERTA 60x60cm
Escala 1/20

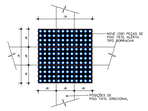

DET. P. ALERTA 75x75cm
Escala 1/20

LEGENDA

PISO TÁTIL DIRECIONAL COLORIDA

PISO TÁTIL ALERTA COLORIDA

NOTA:

1– OS PISOS TÁTIL NAS AREAS EXTERNAS (PRAÇA, ESTACIONAMENTO) DEVERÁ SER DE:CONCRETO, NAS DIMENSÕES DE 30x30cm

2– OS PISOS TÁTIL NAS ÁREAS INTERNAS (PRÉDIO) DEVERÁ SER DE BORRACA, NAS DIMENSÕES DE 25x25cm

3– OS PISOS TÁTIL DEVEM POSSUIR COR EM CONTRASTE AO PISO ASSENTADO, SEGUIR PADRÃO GRADE DE COR 1

4– AS EMENDAS FINAL DE PISO DIRECIONAL SE DARÁ EM DIVDIR EM IGUAIS DIMENÇÕES COM A PENÚLTIMA PEÇA E JUNTÁ–LAS NA COINCIDÊNCIA DOS RELEVOS MEIOS.

5– TODAS DIRETRIZES QUANTO AOS RELEVOS DAS PEPÇAS DEVEM SEGUIR O DESCREVE A NBR–16537–ABNT.

GRADE DE COR 1

	BEGE	BRANCO	CINZA ESCURO	CINZA	MARROM	PINK	LILÁS	LARANJA	AZUL	AMARELO	VERMELHO
VERMELHO	●									●	
AMARELO				●	●	●	●	●	●		
AZUL	●	●									
LARANJA						●					
VERDE	●	●									
LILÁS	●	●									
PINK											
MARROM	●	●									
PRETO	●	●									
CINZA ESCURO		●									
BRANCO											
BEGE											

● ACEITÁVEL
□ NÃO USAR

Tabela de Áreas

DESCRIÇÃO	Área
PISO TÁTIL DIRECIONAL DE BORRACHA 25x25cm	14,60
PISO TÁTIL ALERTA DE BORRACHA 25x25cm	10,31
TOTAL	24,91
PISO TÁTIL DIRECIONAL CONCRETO 30x30CM	9,31
PISO TÁTIL ALERTA CONCRETO 30x30cm	2,70
Total	12,01

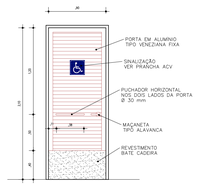

DET. PORTA PMR
Escala 1/30

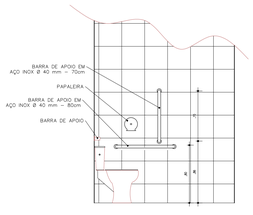

VISTA 3 – WC PMR
Escala 1/30

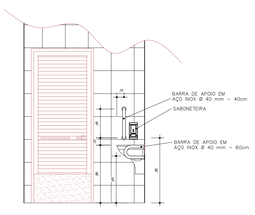

VISTA 4 – WC PMR
Escala 1/30

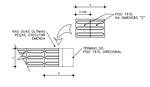

DET. TÉRMINO DE PISO DIRECIONAL
Escala 1/20

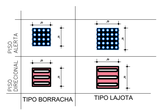

PADRÃO DOS PISOS
Escala 1/20

PARA APLICAÇÃO:
Piso tátil de alerta e valem citadas devem estar limpa, secas, lisetas de defeitos.
– O sistema colante, aplicar uma camada uniforme em ambas as superfícies (piso e placa tátil) deixando a deixar secar de 10 hasta de 15 minutos e, em seguida colocar.
– Para placa tipo lajota, deverá ser assentado com argamassa 1:4.

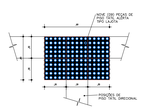

DET. P. ALERTA 90x60cm
Escala 1/20

MINISTÉRIO DA DEFESA PCN PROGRAMA CALHA NORTE Governo Brasileiro Calha Norte	ANO 2019	TIPO AAC	FOLHA 01/01 Sub-Folha: A/A
CONVENENTE: MUNICIPIO DE ITAUBAL - AP	LOCAL: ESCOLA NA COMUNIDADE IPIXUNA GRANDE		MODIFICAÇÕES
DESCRIÇÃO: PROJETO ACESSIBILIDADE CONVENIO Nº: 865364/PCN/2018	AREAS CONSTRUIDA = m^2 – m^2		A Novembro / 2019 B C D
CONTEÚDO: CONSTRUÇÃO DE UMA ESCOLA MUNICIPAL DE ENSINO FUNDAMENTAL NO MUNICÍPIO DE ITAUBAL–AP	AREA DO TERRENO: A= m^2 – m^2 TOTAL		
PROJETO ACESSIBILIDADE AUTOR DO PROJETO: Sandro R. Gomes Barreto, Engenheiro Civil, CREA-RN/151493027/D/AP Desenhista Técnico: RONILDO SILVA, Técnico em Edificações	DATA: NOVEMBRO / 2019		E
PREFEITURA MUNICIPAL: JOSÉ SERAFIM PICANÇO FILHO, PREFEITO MUNICIPAL DE ITAUBAL – AP SECRETÁRIO DE INFRAESTRUTURA	ORA		F
	ESC: INDICADA		